



1階平面図兼配置図 縮尺1/200

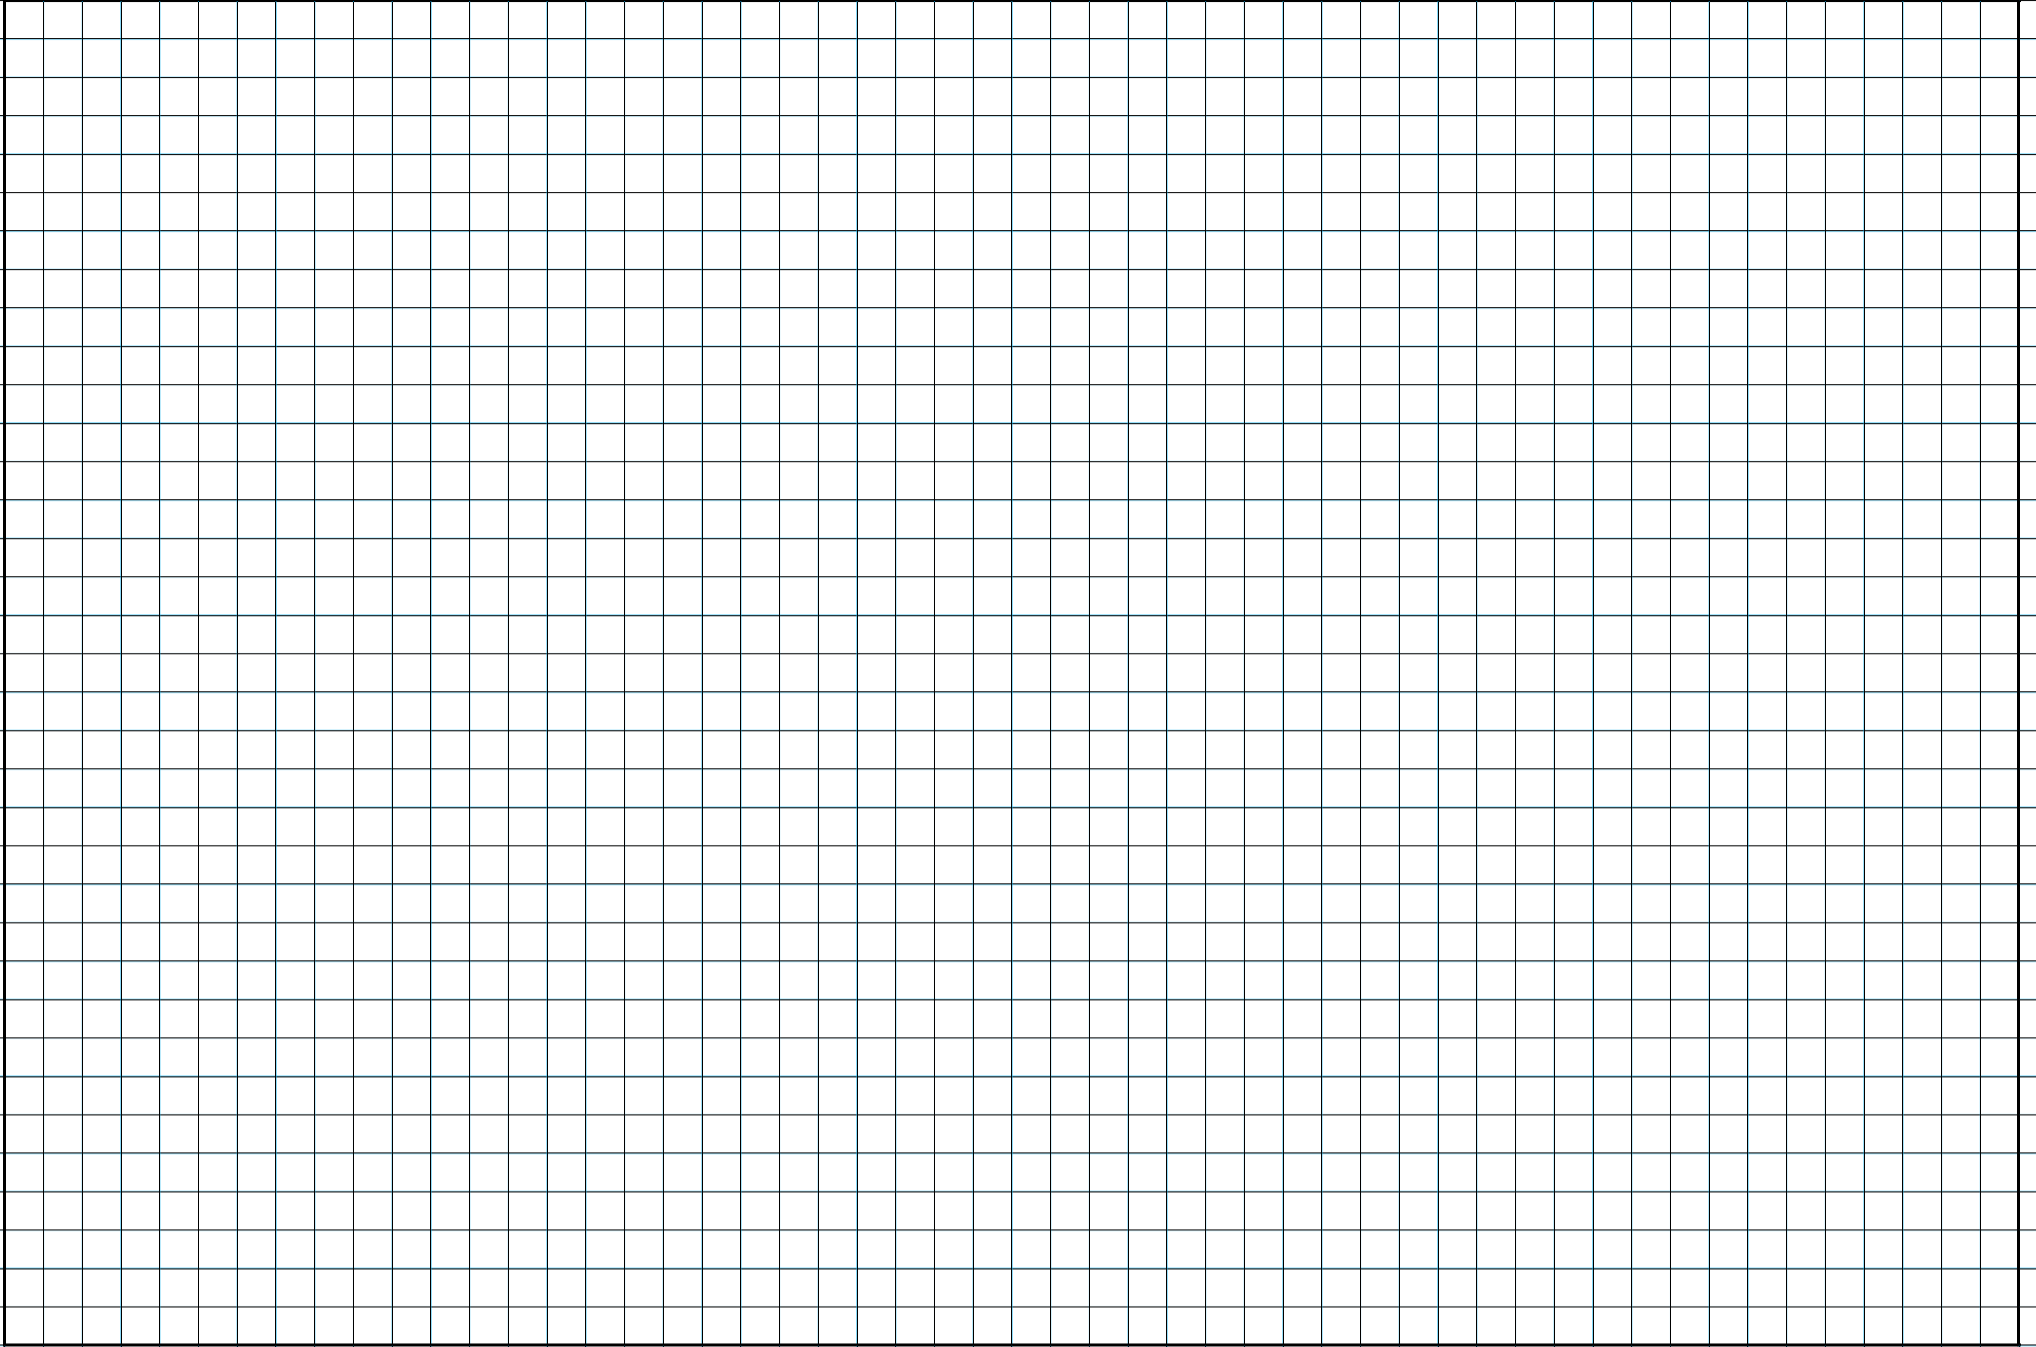

2階平面図 縮尺1/200

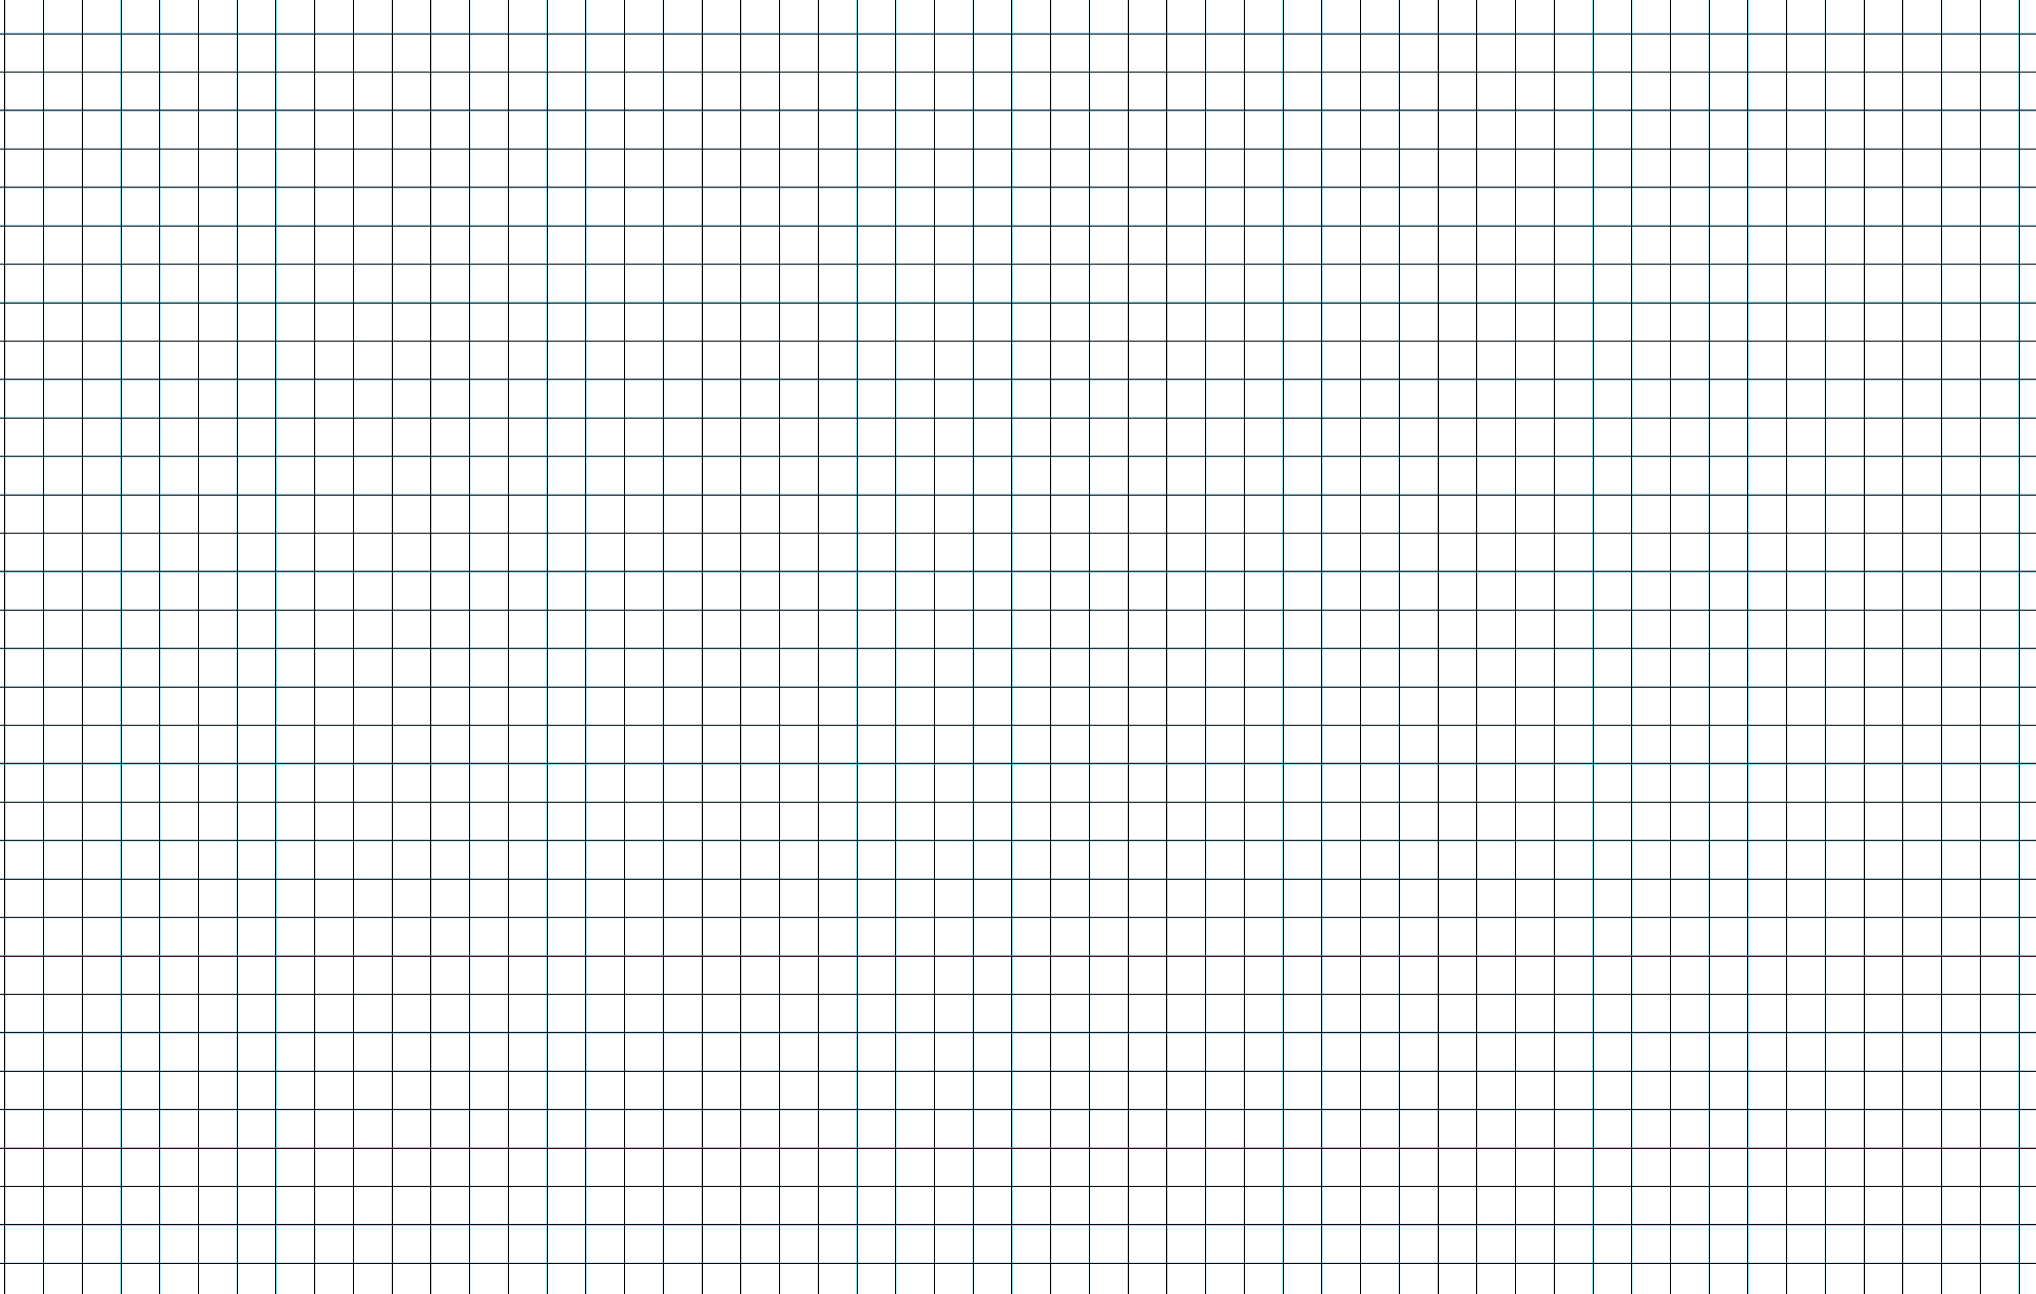

3階平面図 縮尺1/200

断面図 縮尺1/200

面積表 (算定式は、算出過程がわかるものとする。算出結果は、小数点以下第1位までとし、第2位以下は切り捨てる。)

| | | | |
|-----|-----|-------|----------------------|
| 床面積 | 3 階 | (算定式) | 合計 m ² |
| | 2 階 | (算定式) | |
| | 1 階 | (算定式) | |

会員パスワード:

氏名: