
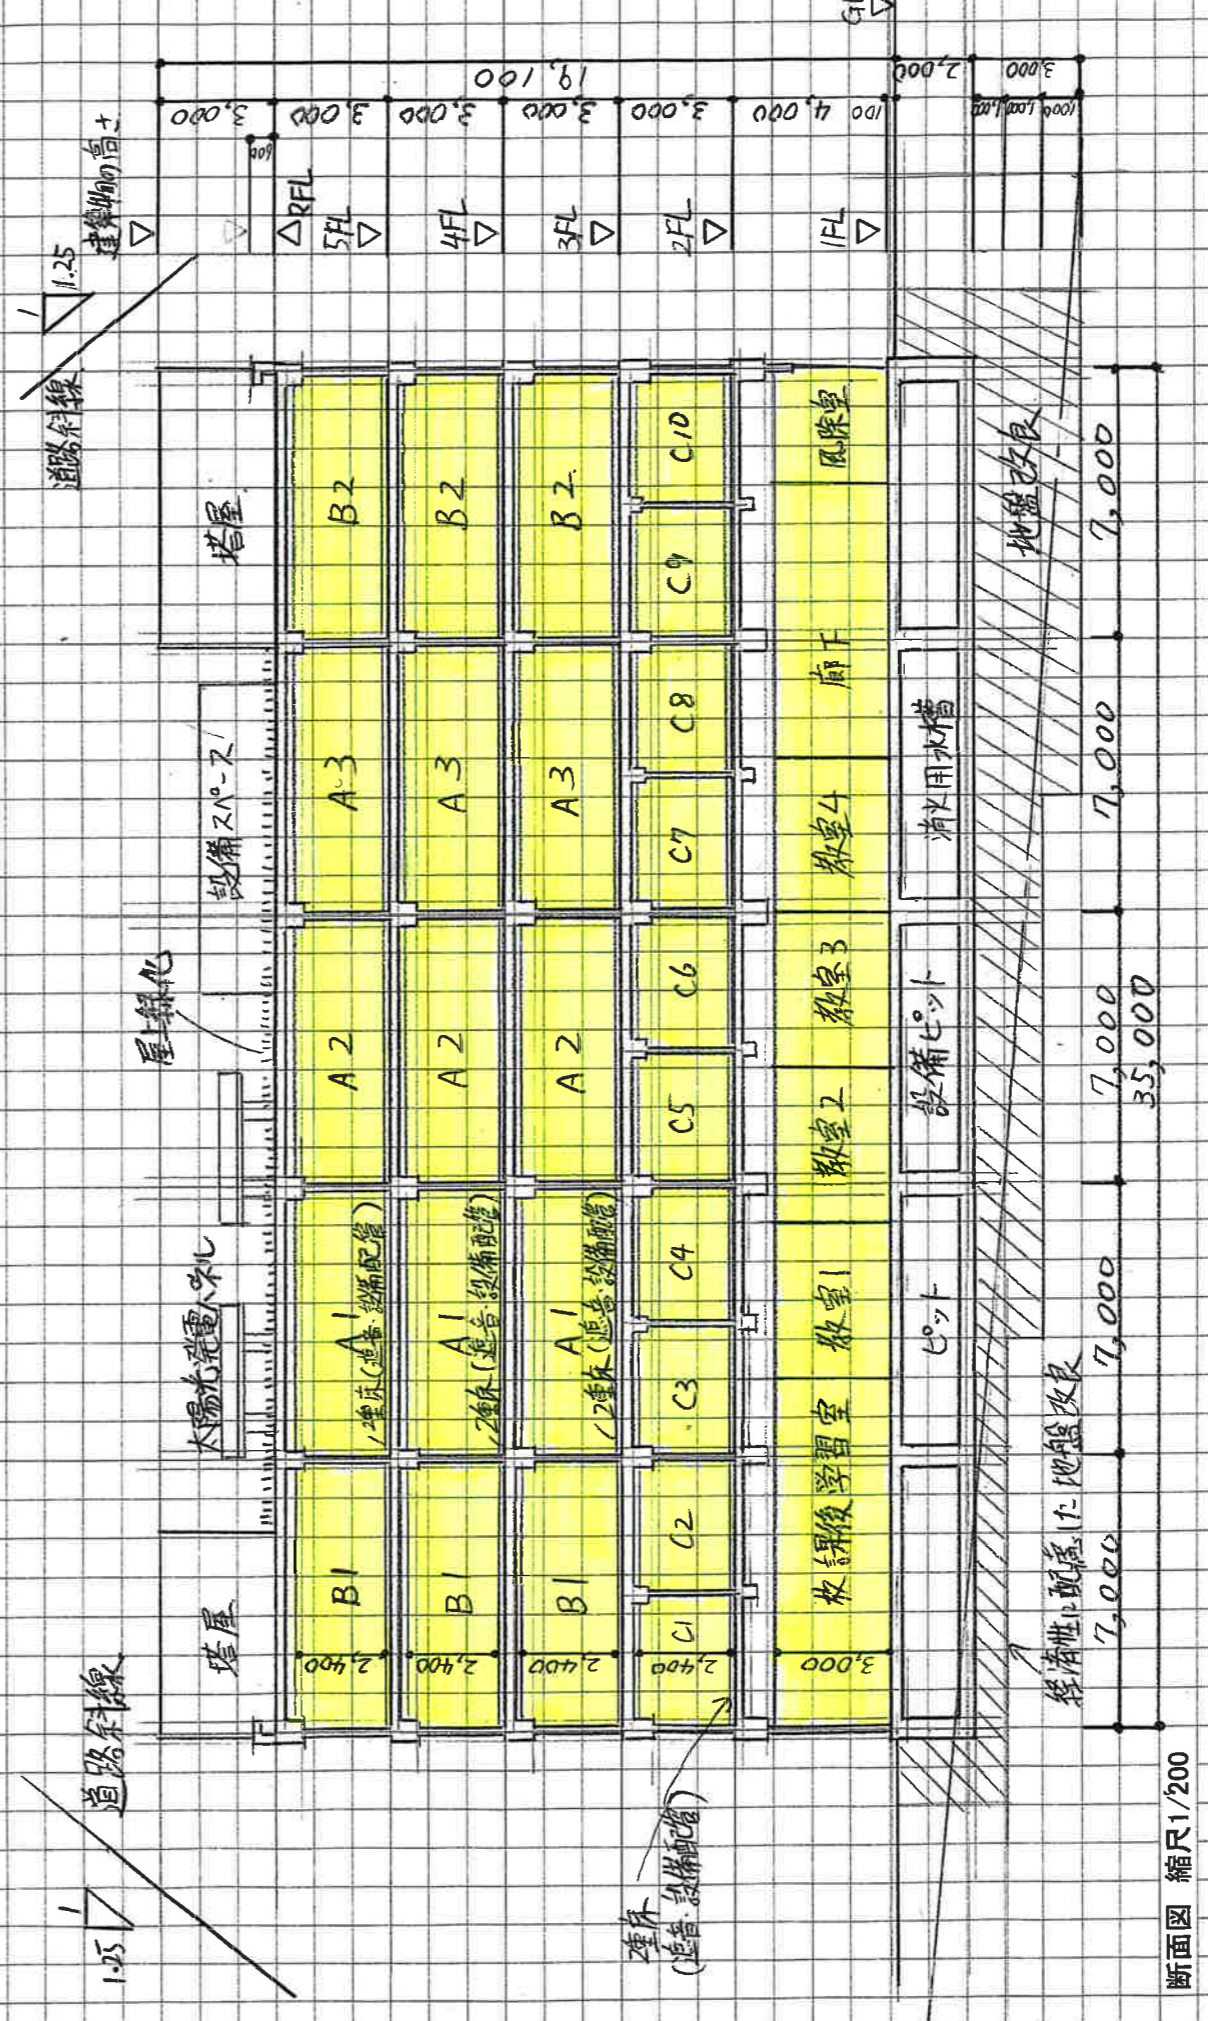


3階平面図 縮尺1/200

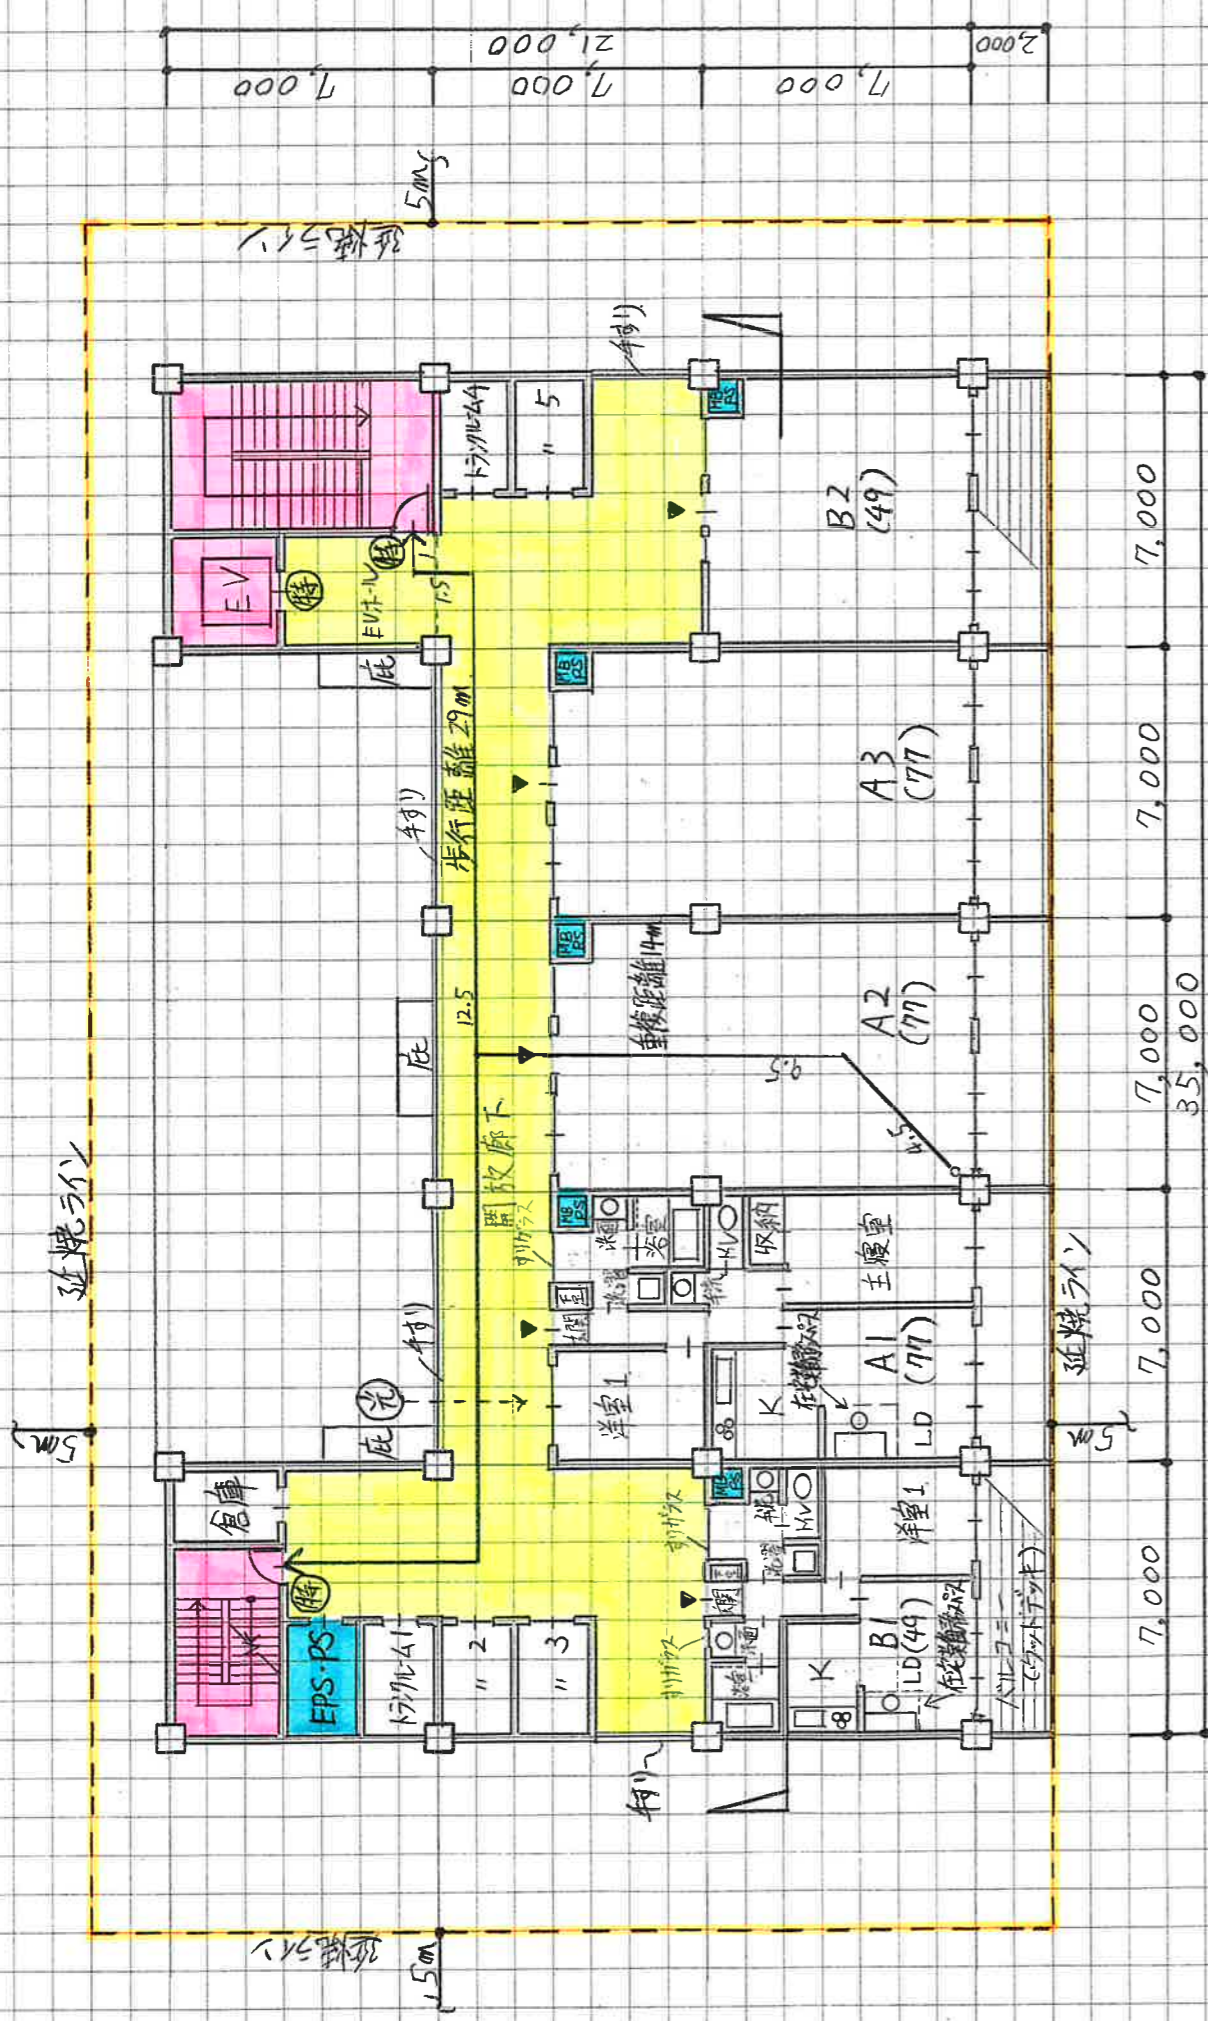

面積表 (算定式は、算出過程がわかるものとする。算出結果は、小数点以下第1位までとし、第2位以下は切り捨てる。)

建築面積	(算定式) $35.0 \times 21.0 + 1.0 \times 12.0 + 21.0 \times 1.0 + 35.0 \times 1.0 = 803.0$ (単位) (㎡)	803.0 ㎡
床面積	3階 (算定式) $35.0 \times 21.0 - 21.0 \times 7.0 - (21.0 \times 3.0 + 4.0 \times 7.0 + 3.0 \times 3.0 + 4.0 \times 11.0 + 3.0 \times 3.0) = 435.0 \times 3 = 1,305$ (単位) (㎡)	合計 2,628.0 ㎡
	2階 (算定式) $35.0 \times 21.0 - 21.0 \times 7.0 = 588.0$ (単位) (㎡)	
	1階 (算定式) $35.0 \times 21.0 = 735.0$ (単位) (㎡)	

氏名: