



1階平面図兼配置図 縮尺1/200

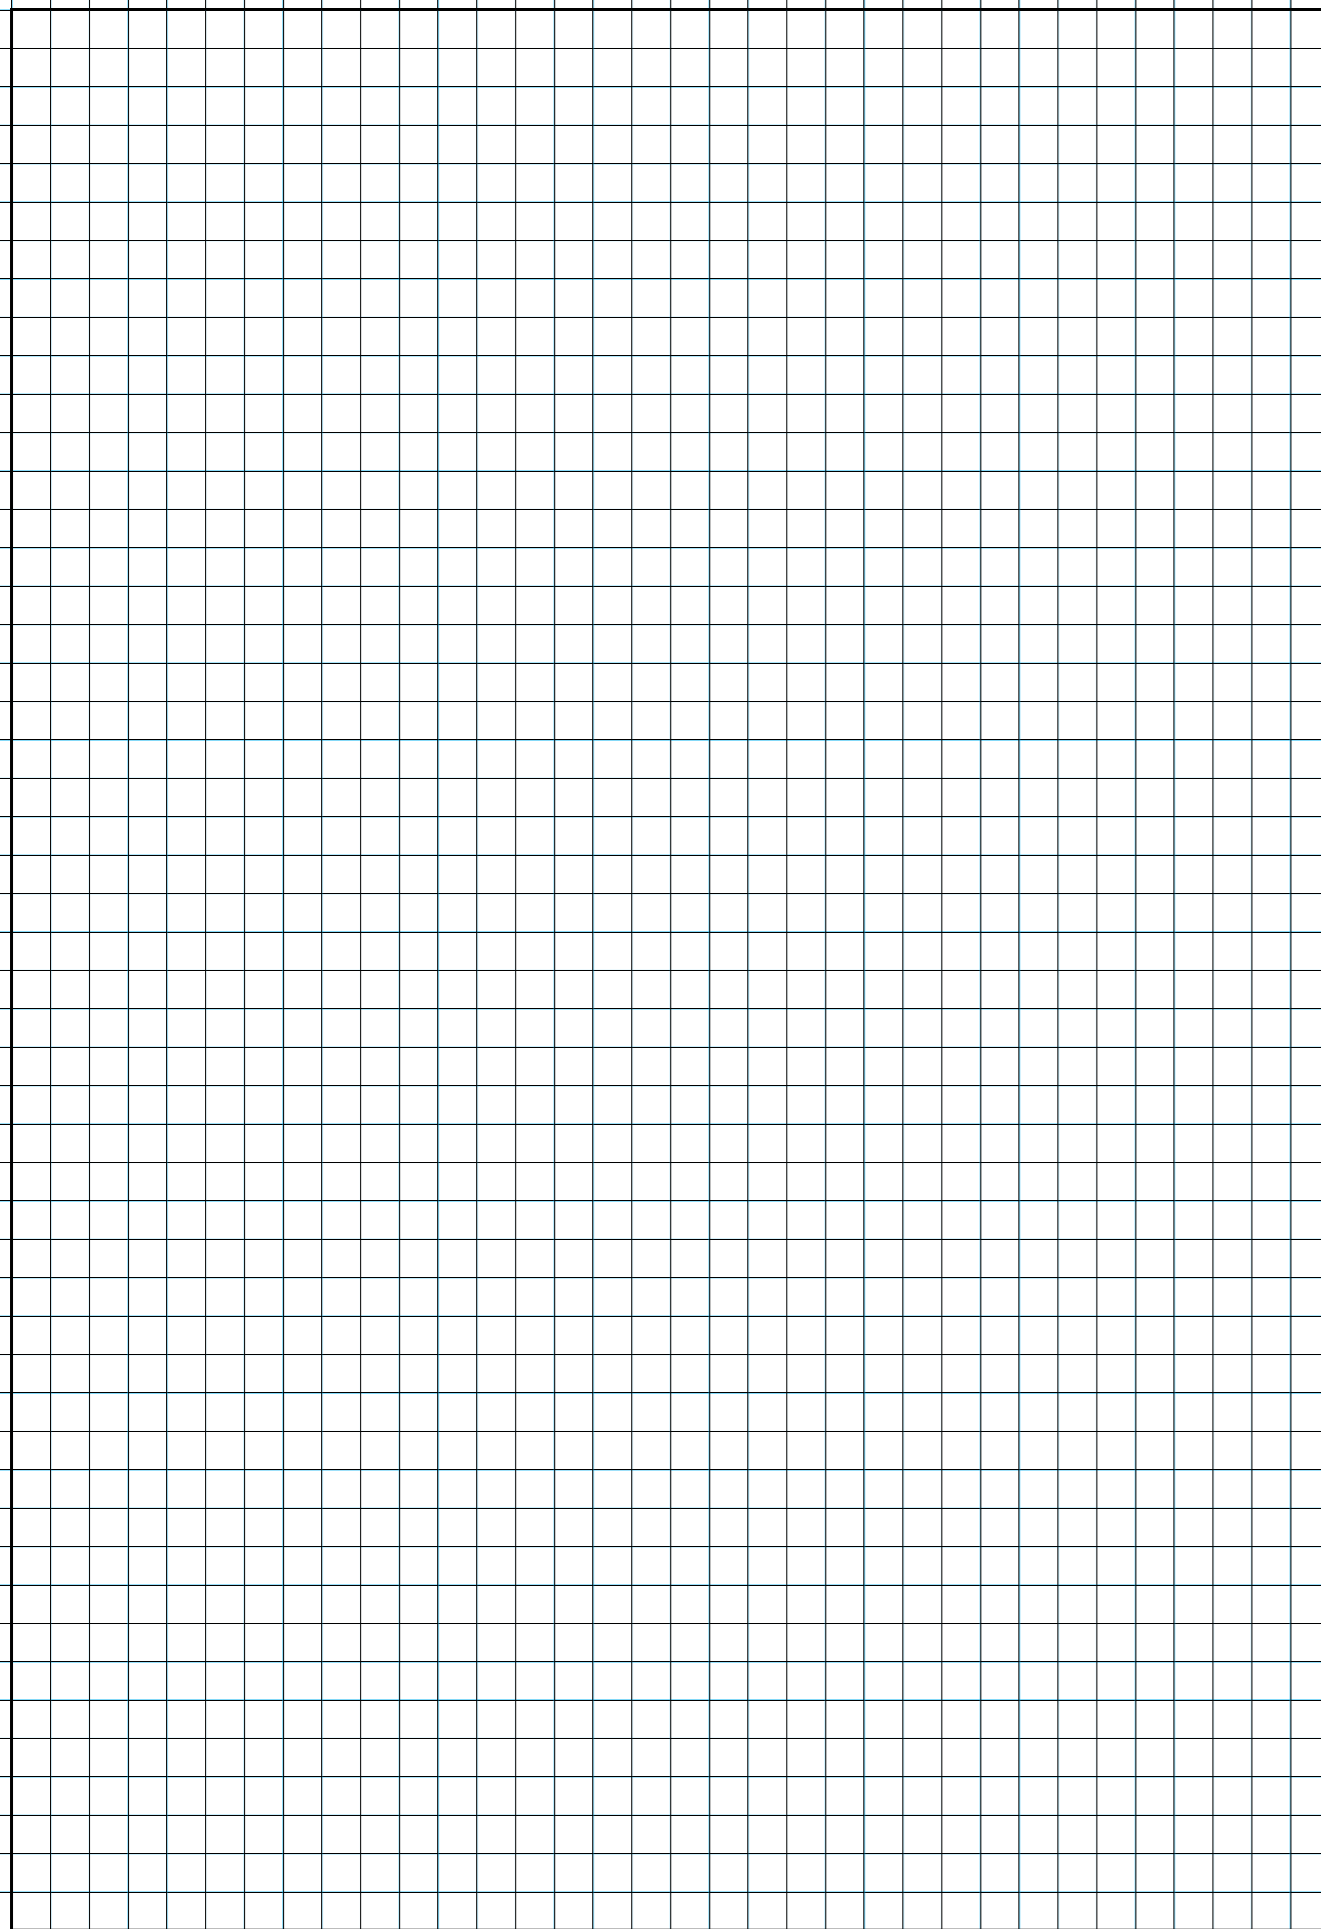

2階平面図 縮尺1/200

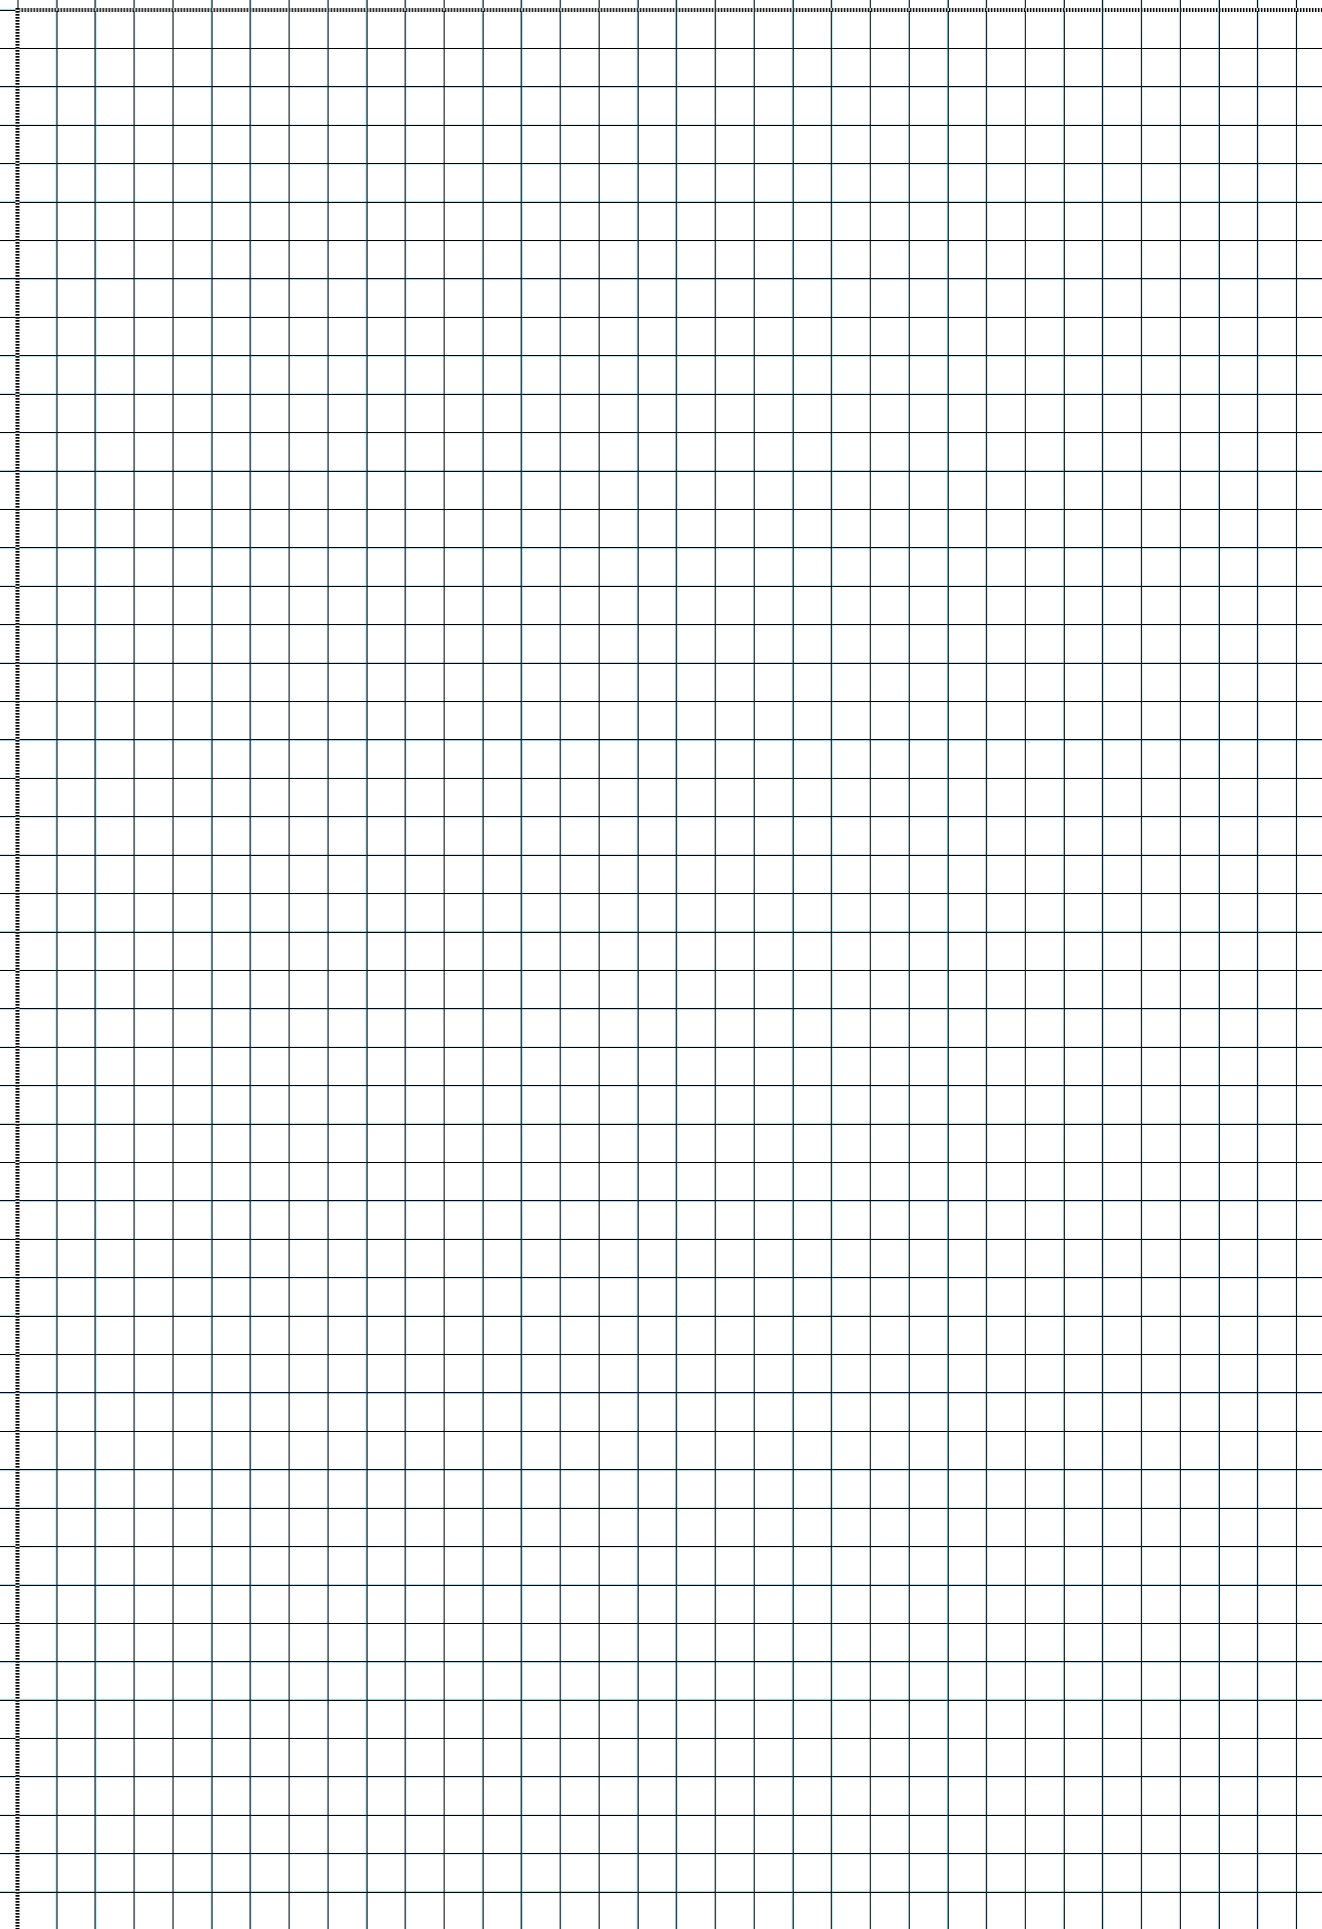

基準階平面図 縮尺1/200

断面図 縮尺1/200

面積表(算定式は、算出過程がわかるものとする。算出結果は、小数点以下第1位までとし第2位以下は切り捨てる。)

建築面積	(算定式)	m ²
床面積	基準階 (算定式)	合計 m ²
	2階 (算定式)	
	1階 (算定式)	
基準階有効率	(算定式)	%