

1階平面図兼配置図 縮尺1/200


道路境界線

基準階平面図 縮尺1/200

道路境界線

校舎
B

校舎
B

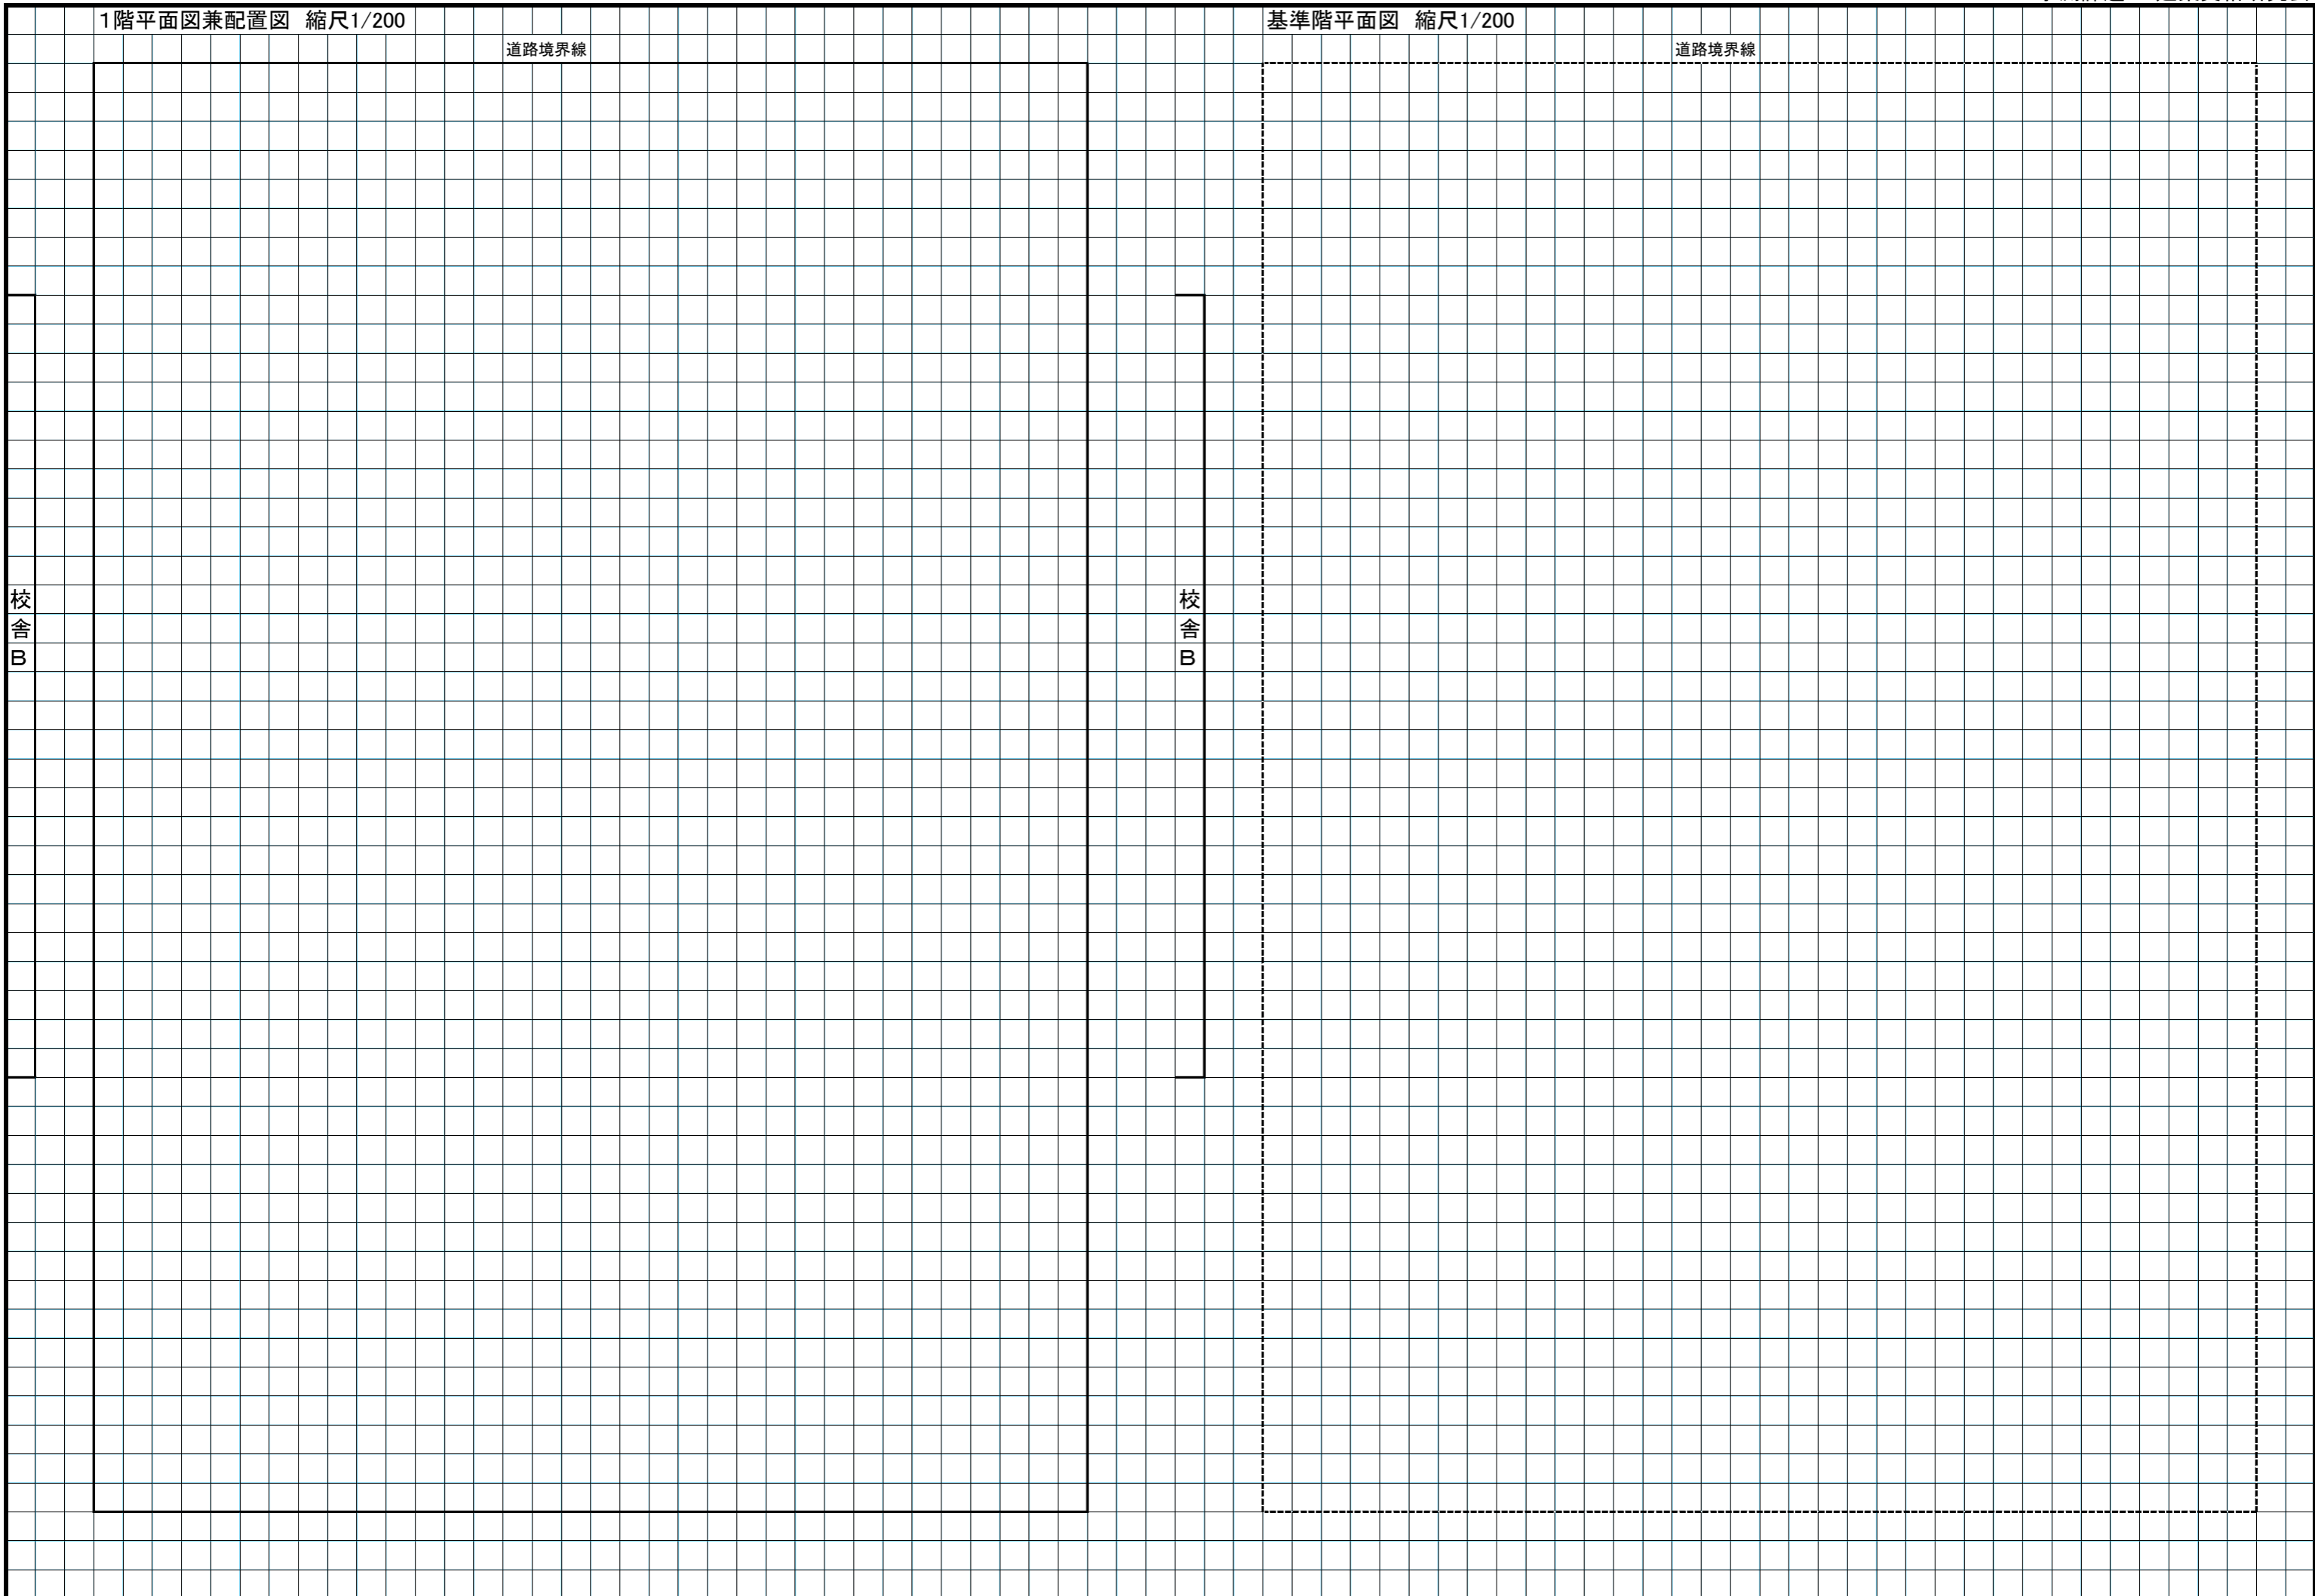

最上階平面図 縮尺1/200

道路境界線

校舎
B

南-北断面図 縮尺1/200

面積表(算定式は、算出過程がわかるものとする。算出結果は、小数点以下第1位までとし第2位以下は切り捨てる。)

建築面積	(算定式)	m ²
建蔽率	(算定式)	%
床面積	最上階 (算定式)	合計 m ²
	基準階 (算定式)	
	1階 (算定式)	

氏名 :

境界線(大学キャンパス内)

道路境界線