




1階平面図兼配置図 縮尺1/200

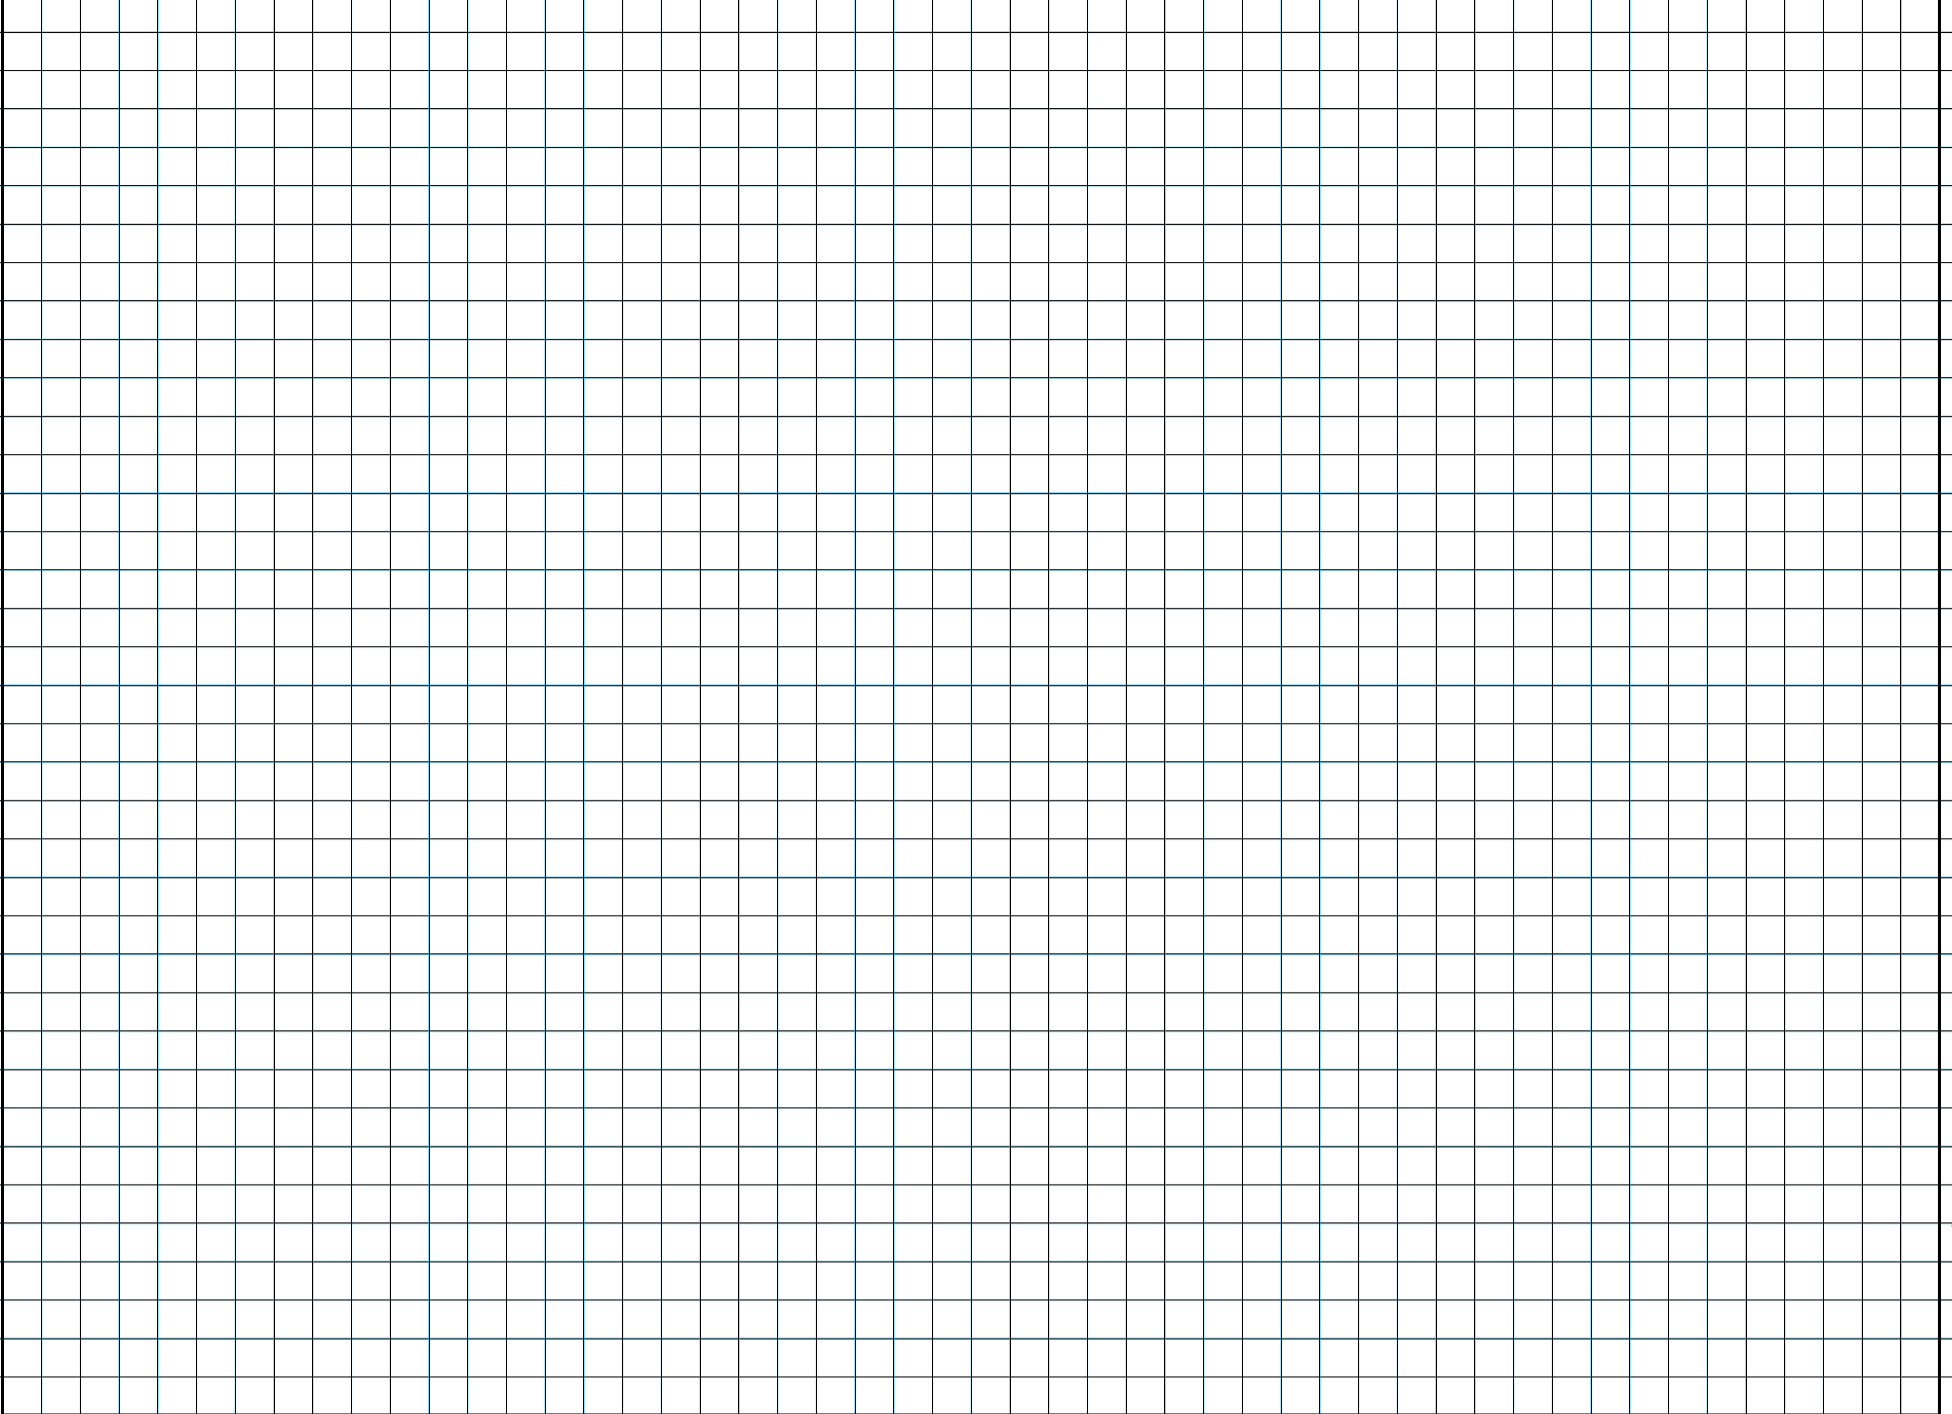

B1階平面図兼配置図 縮尺1/200

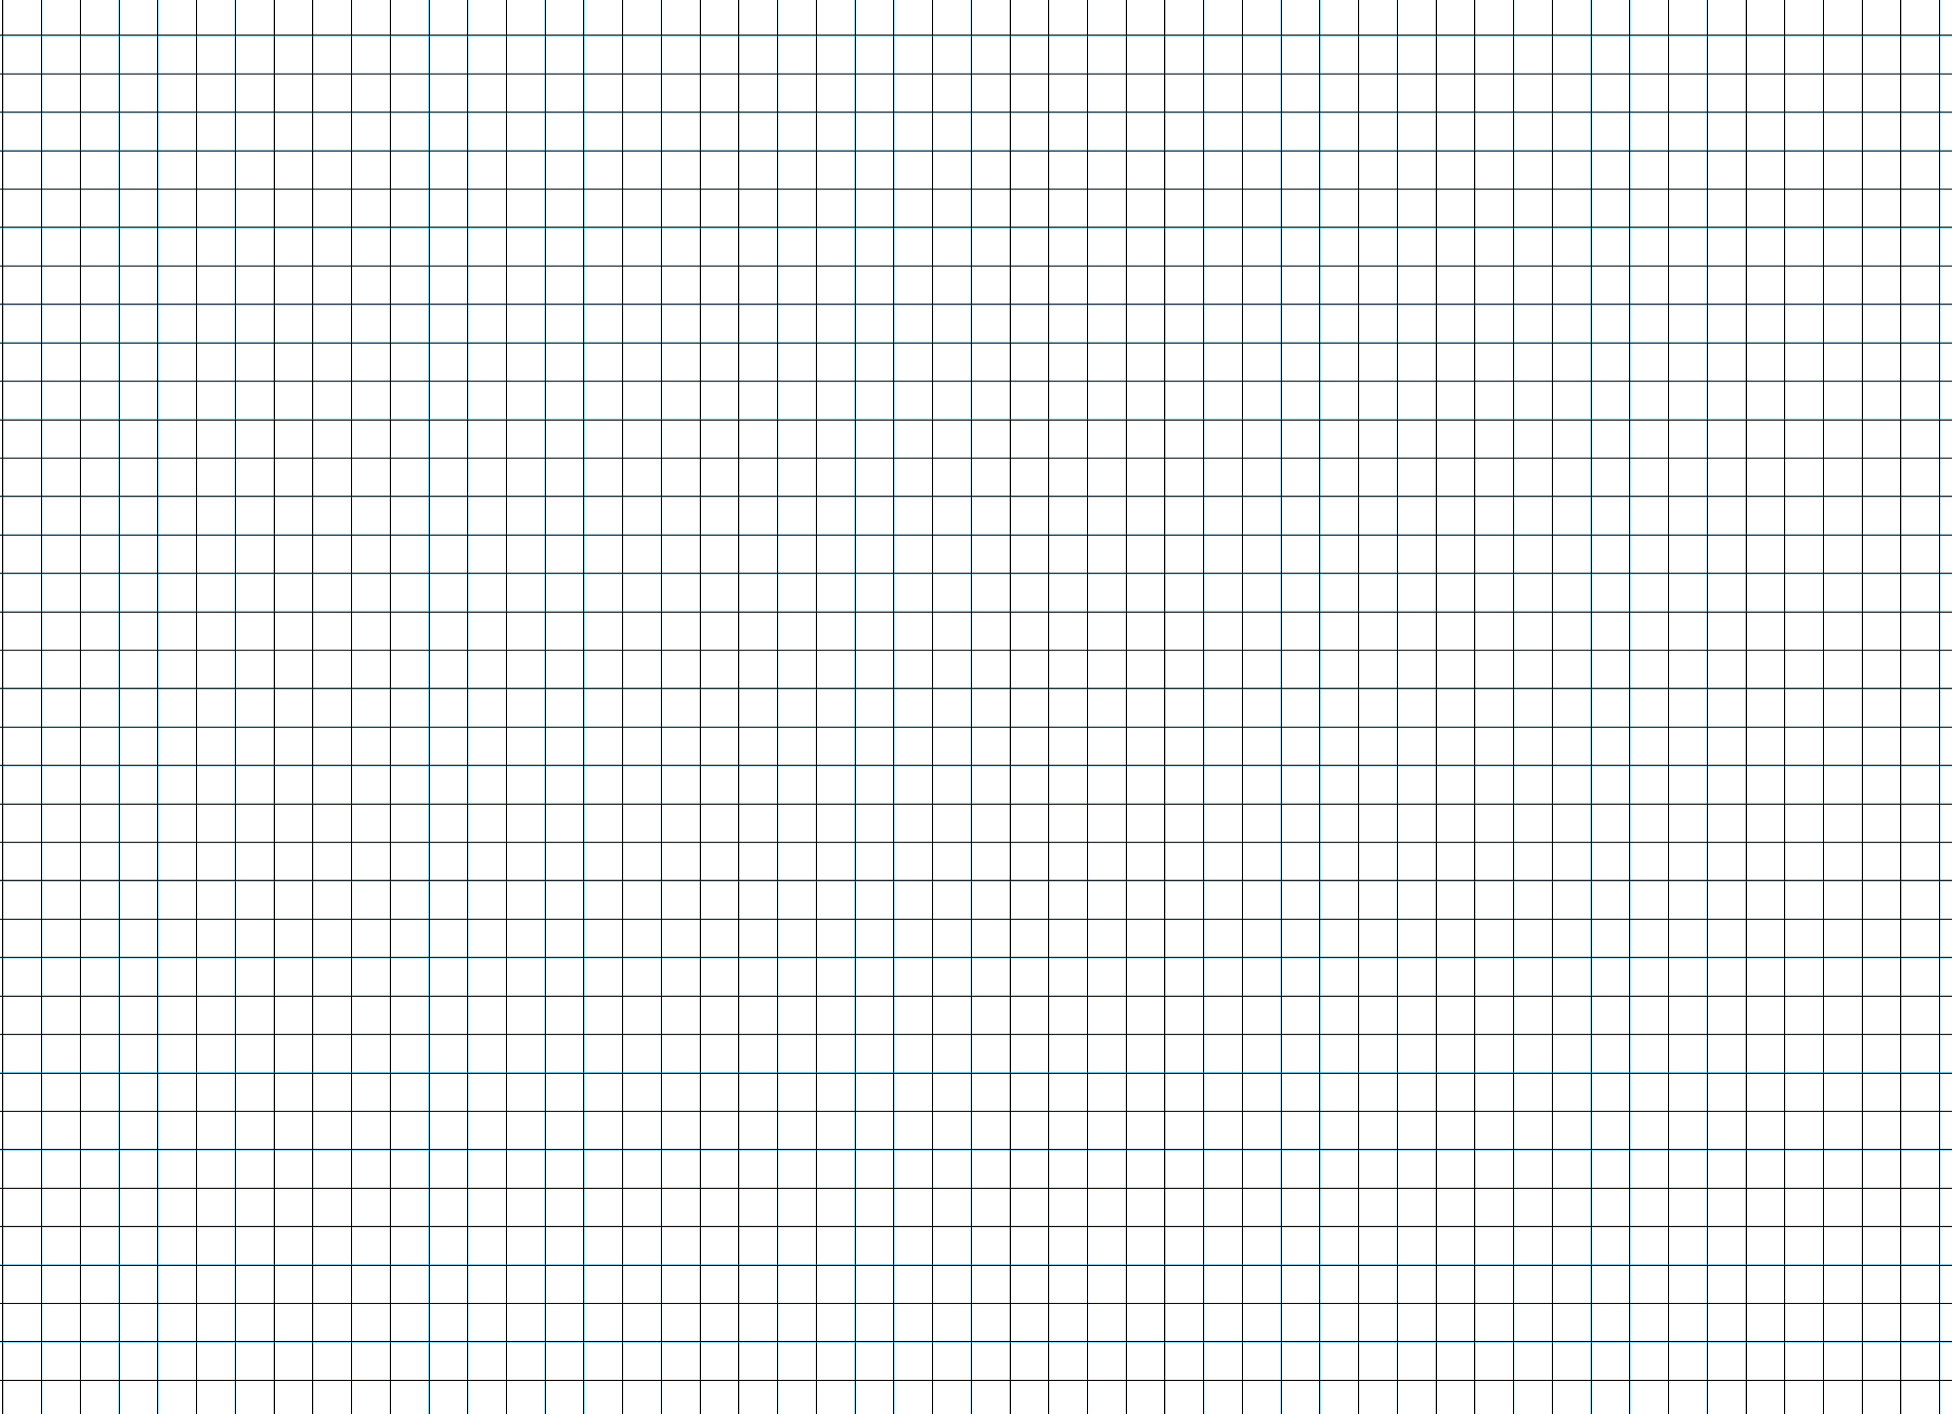

2階平面図 縮尺1/200

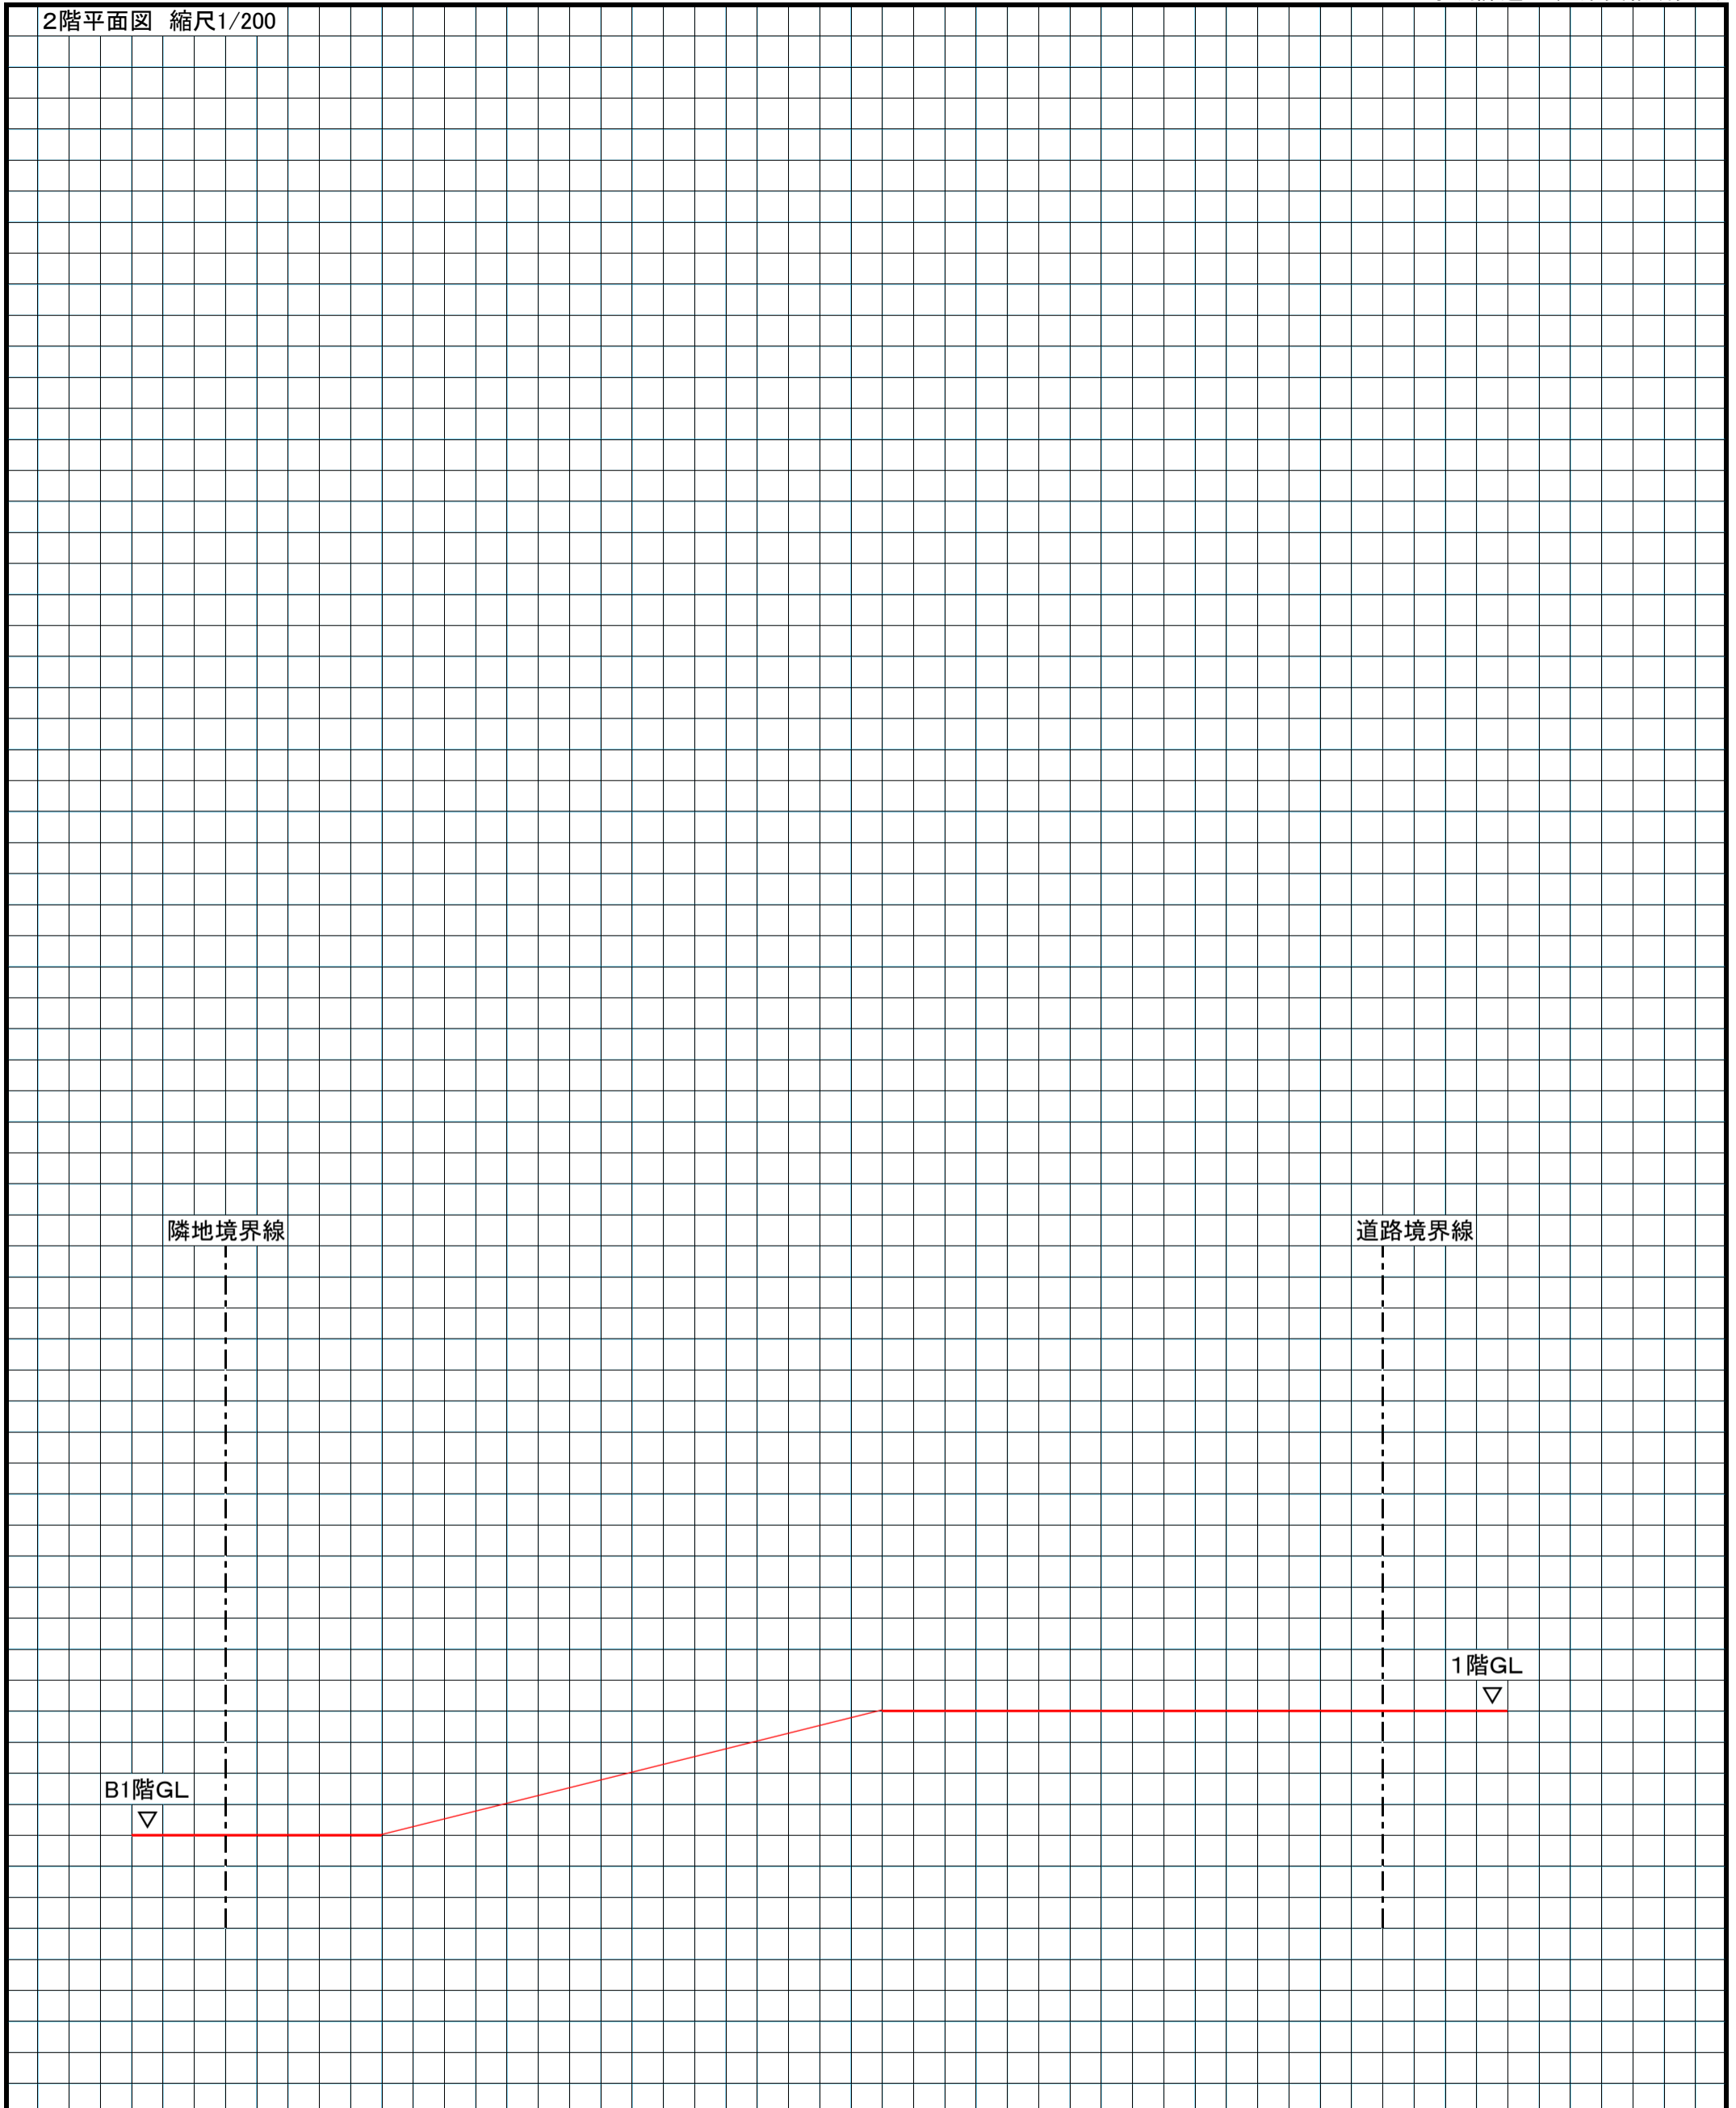

断面図 縮尺1/200

面積表 (算定式は、算出過程がわかるものとする。算出結果は、小数点以下第1位までとし、第2位以下は切り捨てる。)

建築面積		(算定式)	m <sup>2</sup>
床面積	2 階	(算定式)	合計
	1 階	(算定式)	
	B1 階	(算定式)	m <sup>2</sup>