

R1 平面図・面積表の解答

(夫婦で営む建築設計事務所を併設した住宅)

1階・2階の平面図及び面積表を以下に示す(赤字注記含む)。

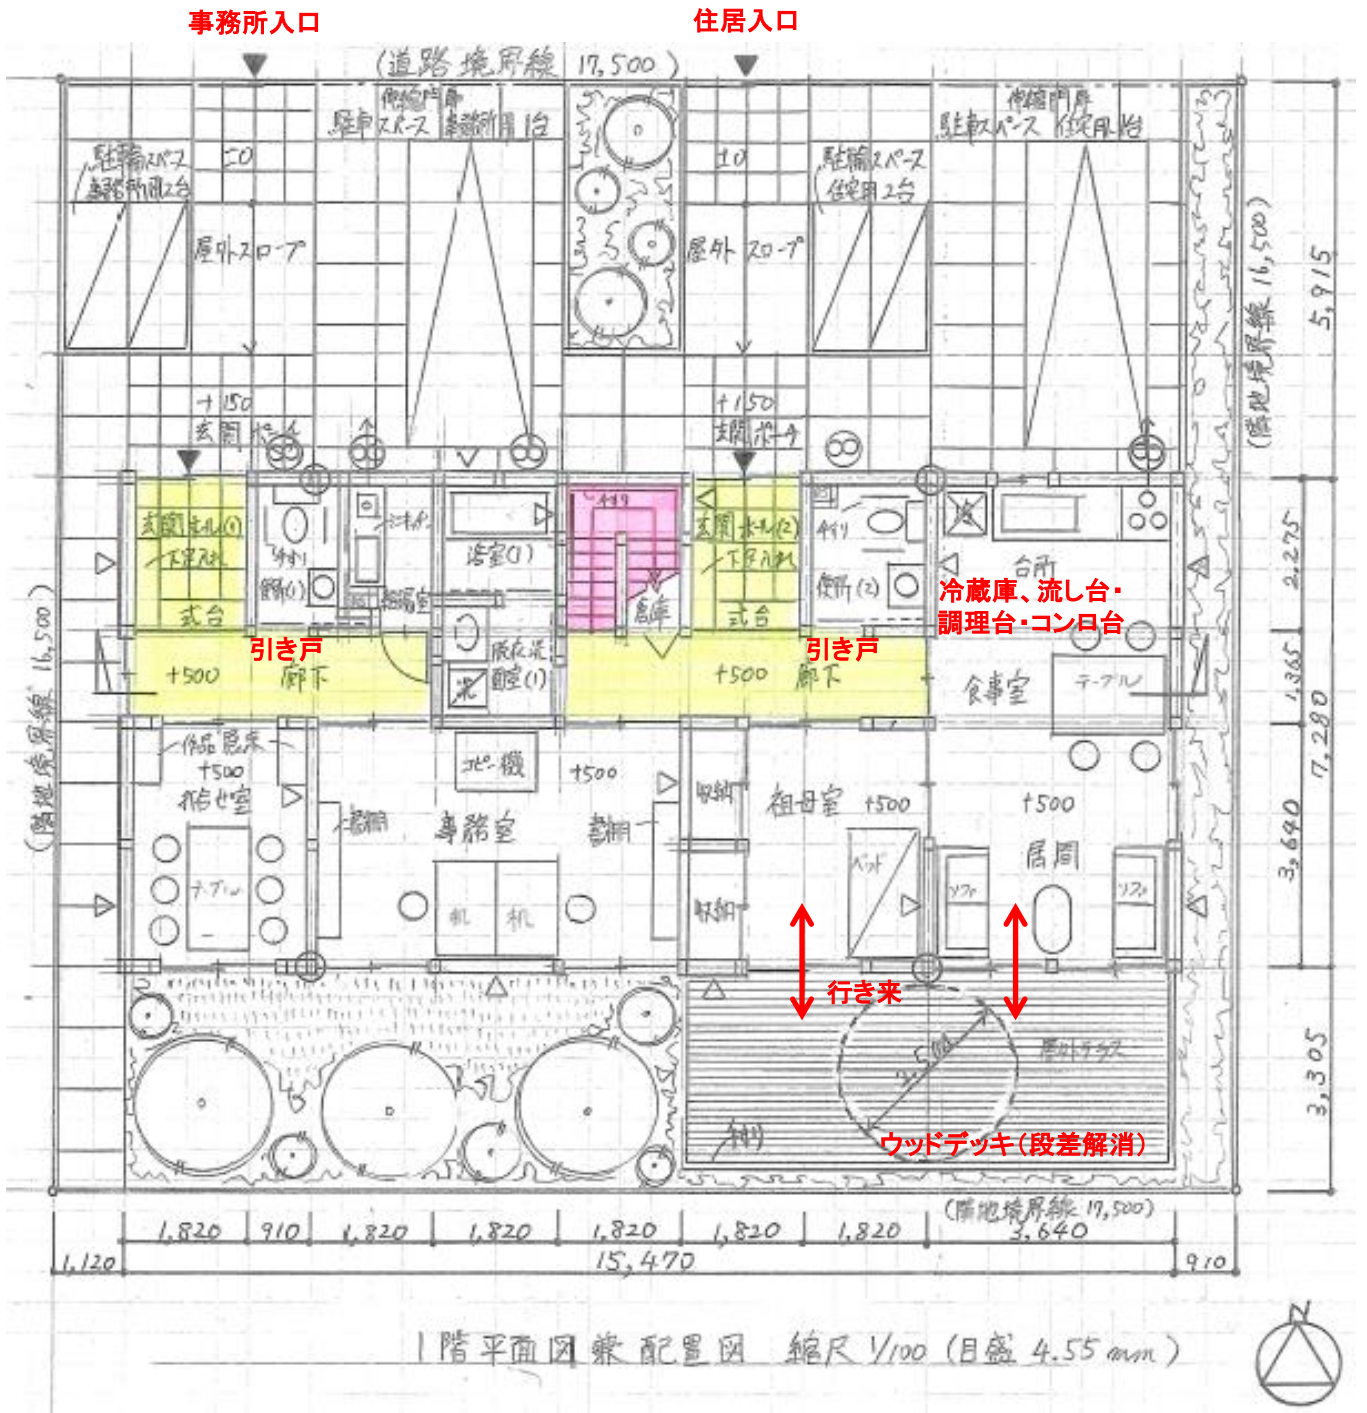


図1 1階平面図兼配置図の解答

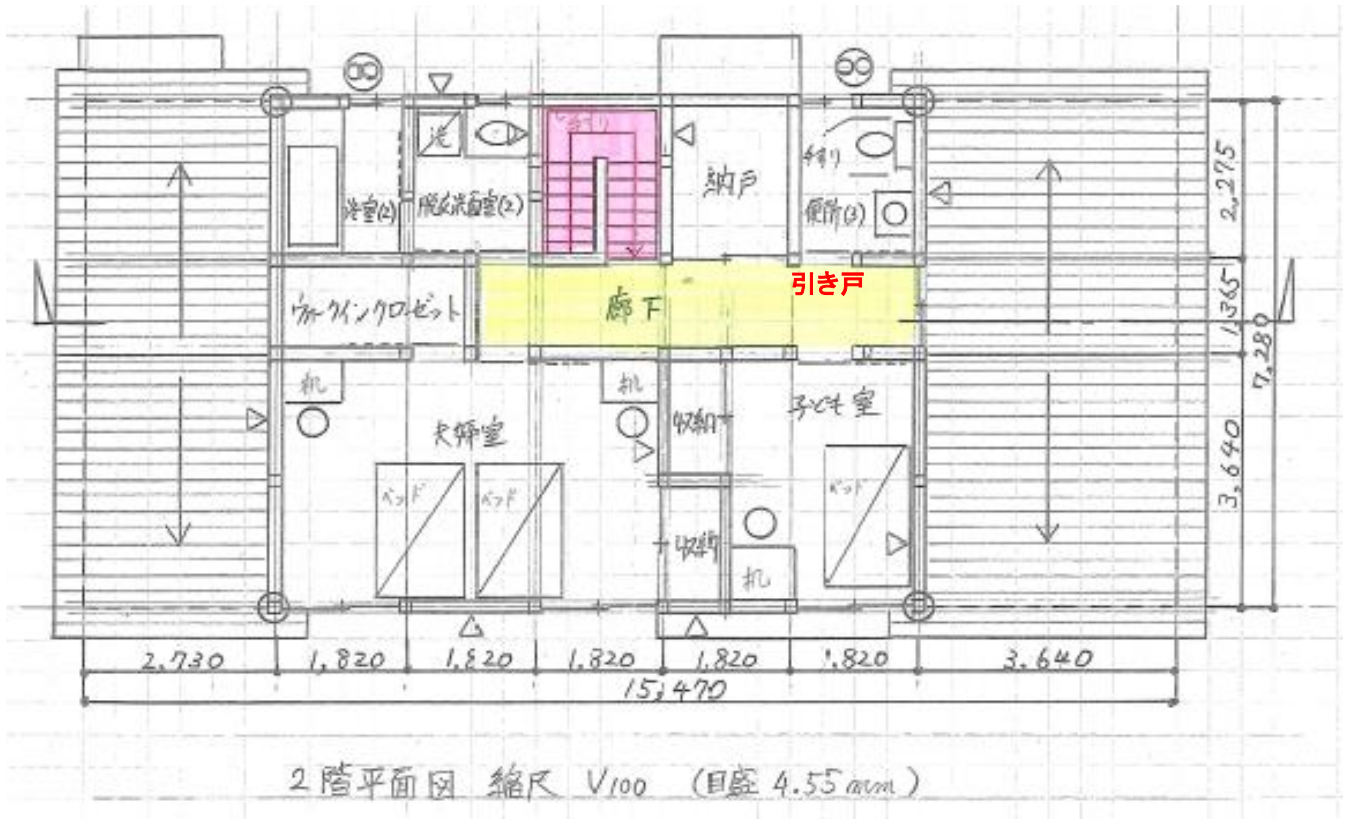


図2 2階平面図の解答

表1 面積表の解答

面積表	敷地面積		288.75	m ²
	建築面積		15.470 × 7.280 =	112.62 m ²
	床面積	1階	15.470 × 7.280 =	112.62 m ²
		2階	9.120 × 7.280 =	66.24 m ²
	延べ面積			178.86 m ²