

R1 立面・断面図・床伏図の解答

立面図、断面図及び床伏図の解答を以下に示す。



図1 立面図の解答


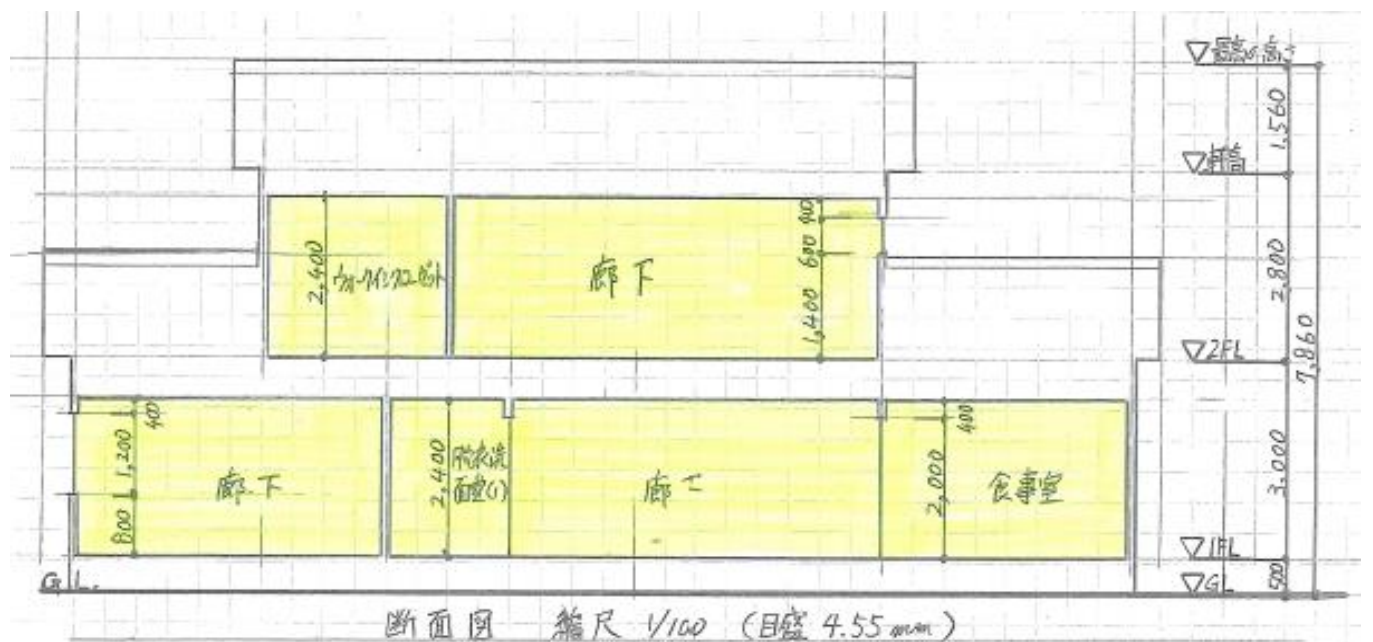


図2 断面図の解答

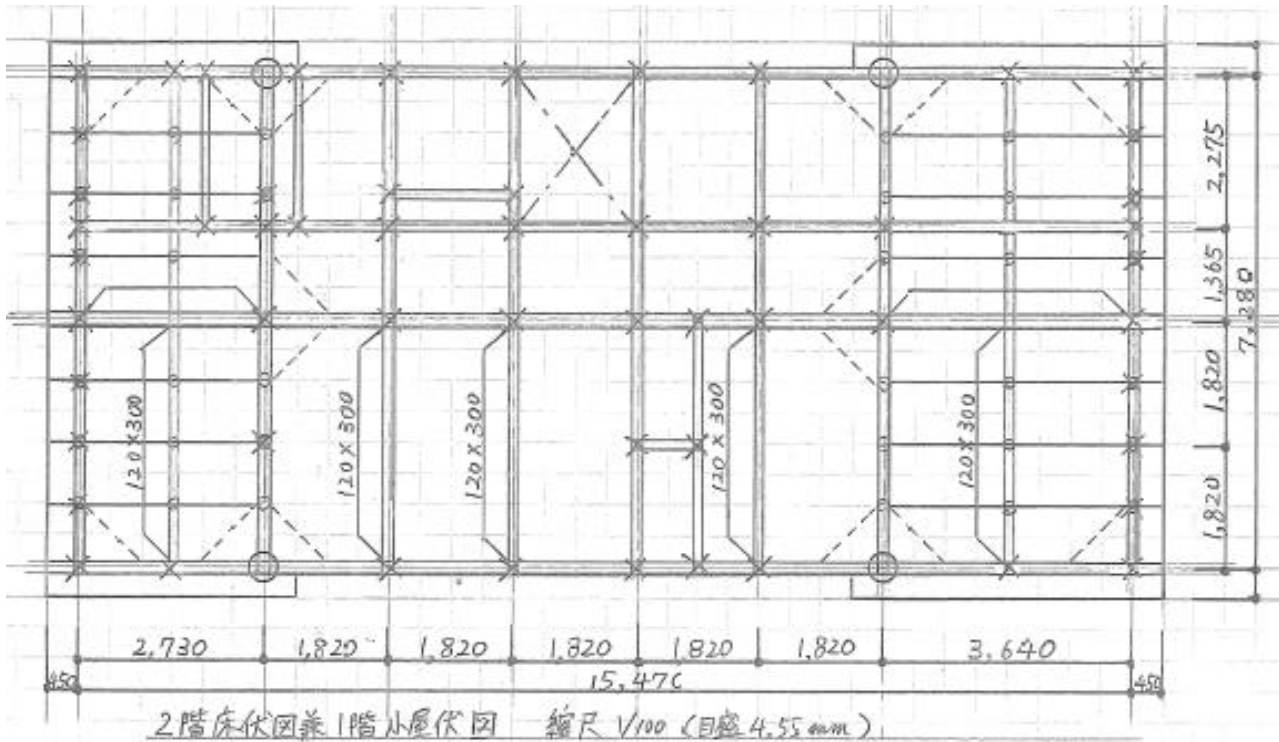

2階床伏図兼1階小屋伏図 縮尺 1/100 (目盛 4.55mm)

凡例	通し柱	1階の管柱	2階の管柱	1階×2階が 重なる管柱	階差・2階床梁・ 新・小屋梁	火打梁	棟木 小屋束	母屋 小屋束
表示記号								
断面寸法の 記入欄 (mm)	120×120	120×120	120×120		120×120 三角材	96×90	棟木 96×90	母屋 90×90

図3 床伏図の解答